


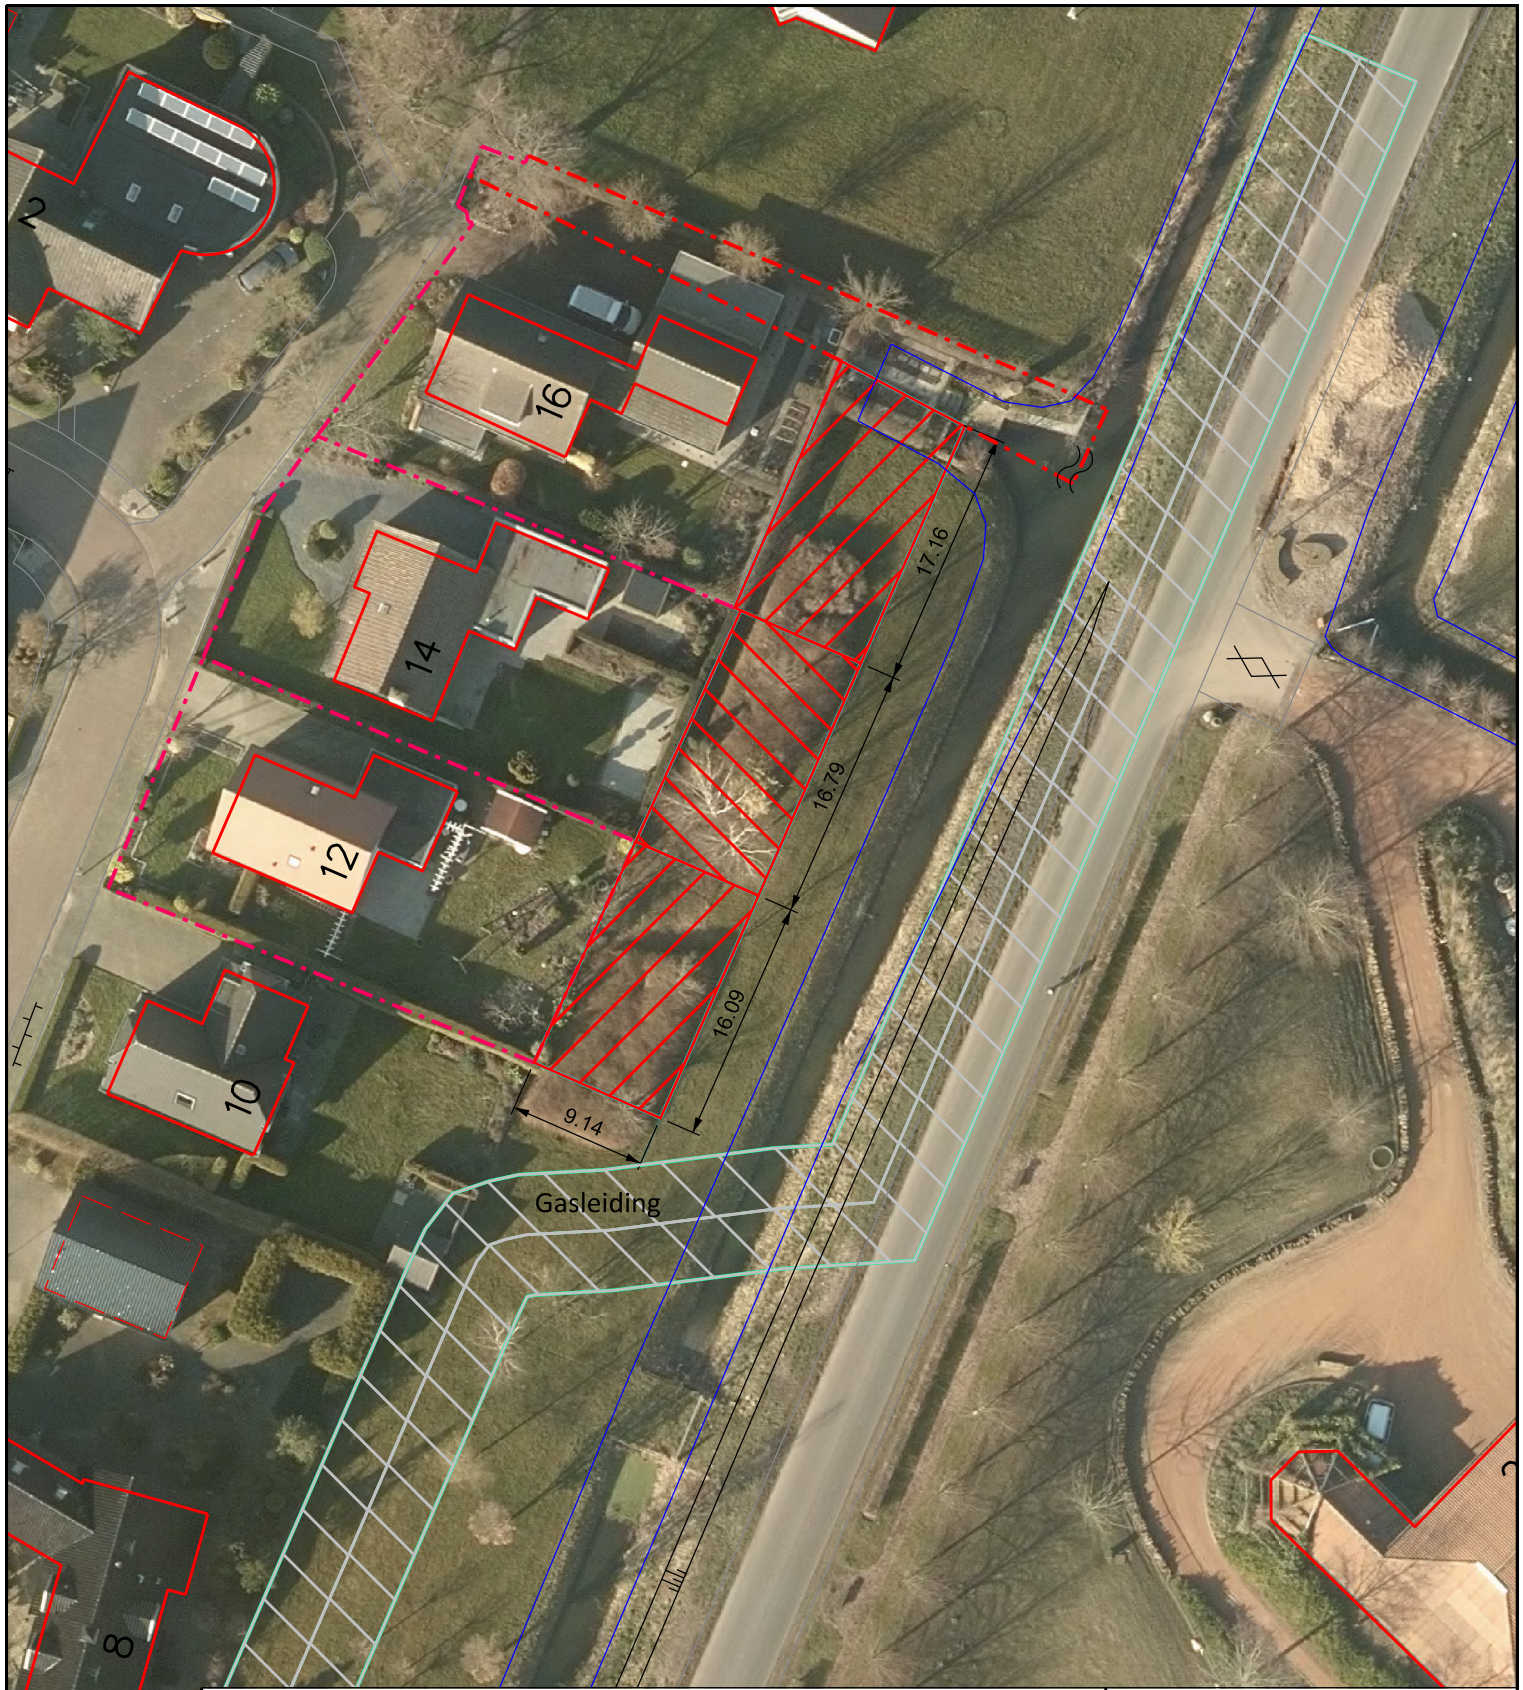

GEMEENTE MENAMERADIEL
afdeling: Romte

Dyksterbuorren 16
9036 MS Menaam
tel. nr: 0518-452900
fax. nr:0518-452999

Verhuur grond De Boppe Berltsum

Verhuur grond nr. 12: ± 145 m2
Verhuur grond nr. 14: ± 152 m2
Verhuur grond nr. 16: ± 160 m2



Kavelgrens



Grens te verhuren grond

Afmetingen zijn bij benadering

Schaal:

1:500

Datum:

7-7-2016

Getekend:

HS

Wijz. 1:

Wijz. 2:

Formaat: a4

Bestek nr:

Tekening nr: